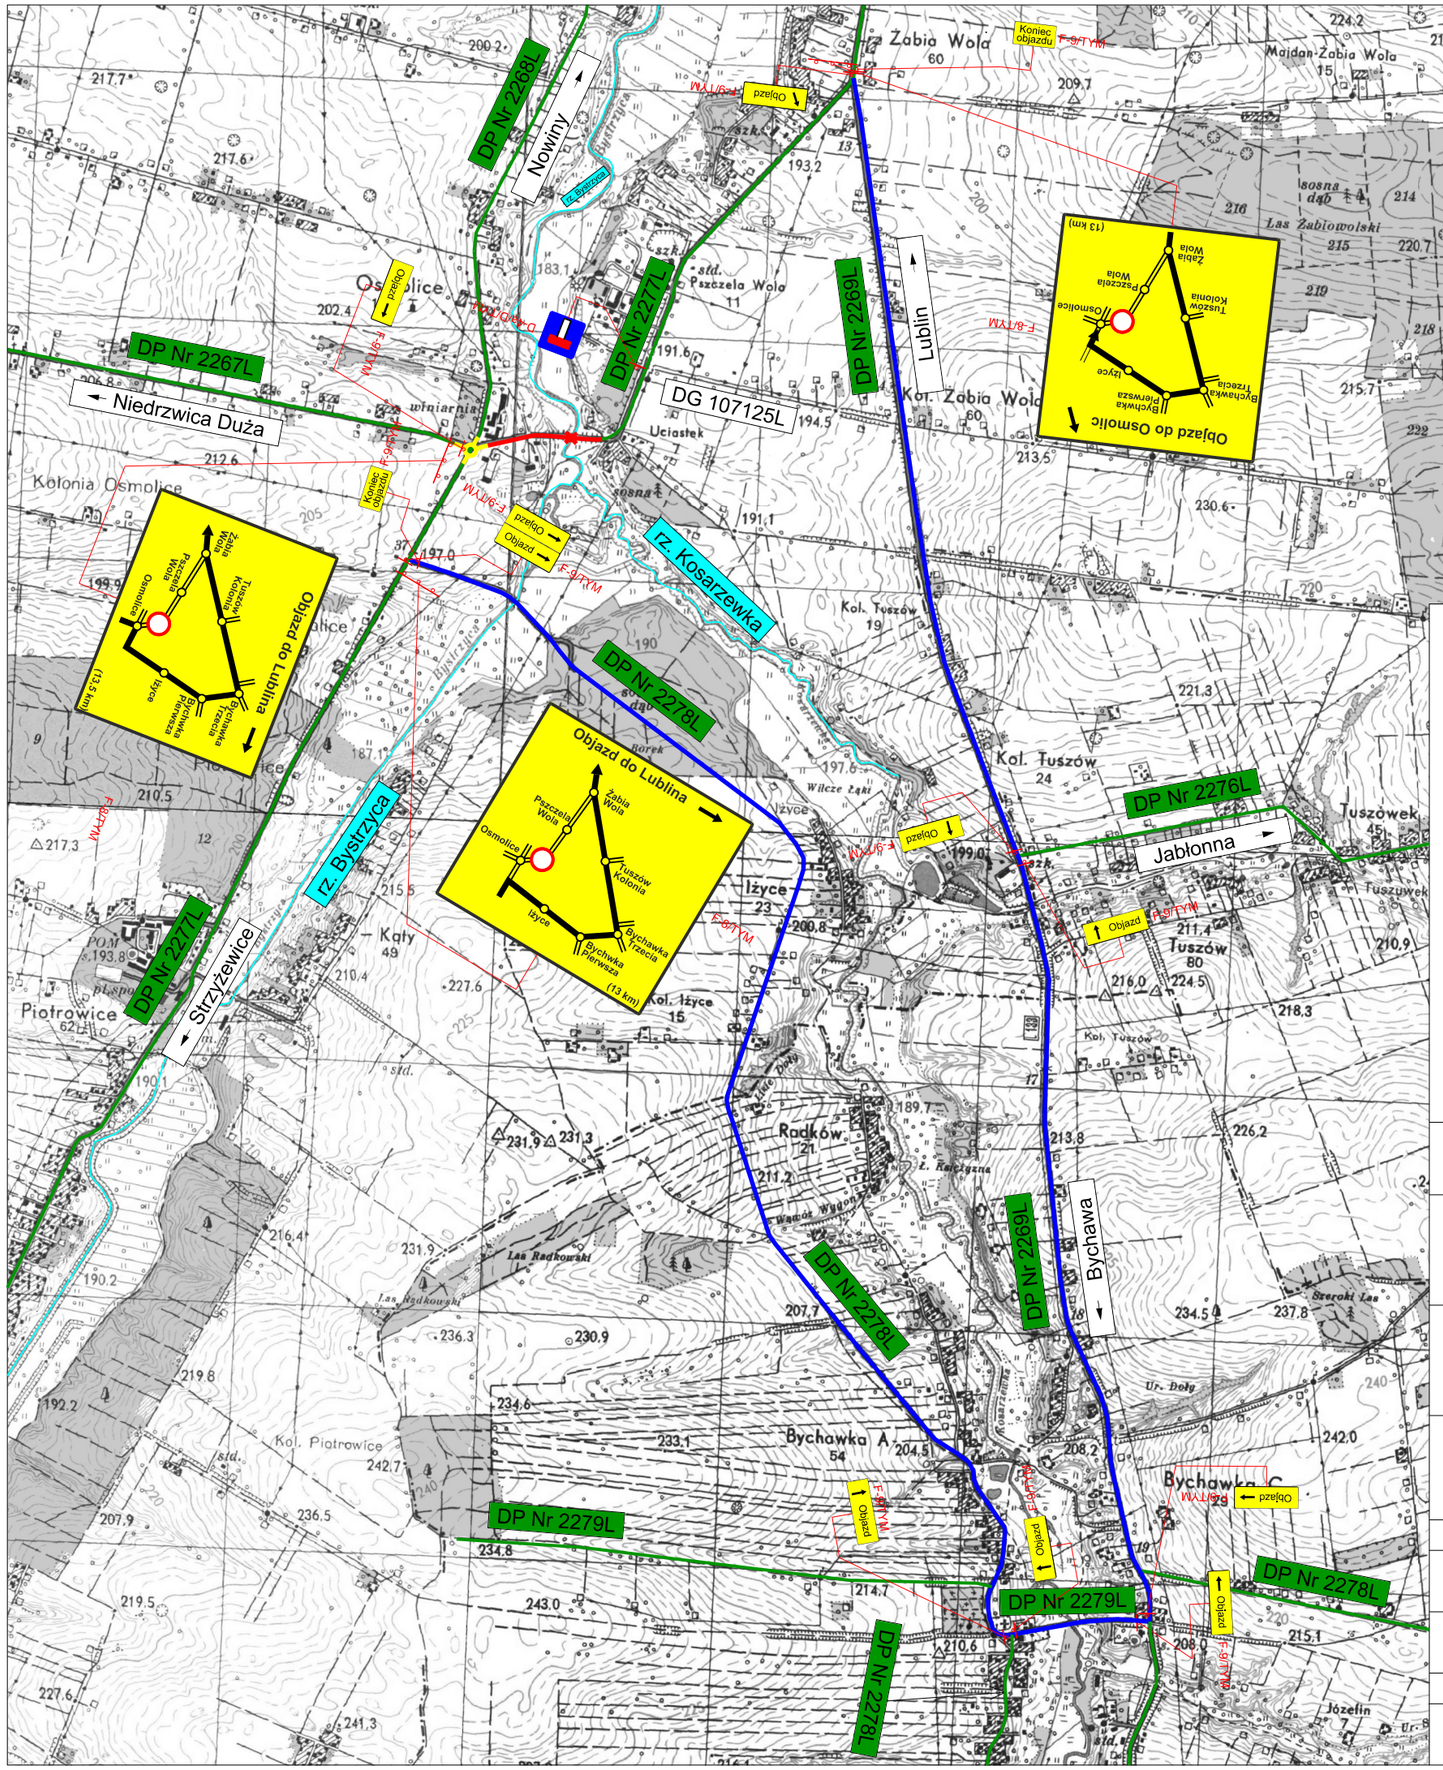

LEGENDA:

ELEMENTY ISTNIEJĄCE:

- droga objazdowa przez inne drogi powiatowe
- DP Nr 2542L — pozostałe drogi powiatowe
- rzeka

ELEMENTY PROJEKTOWANE:

- proj dojazdy do mostu przez rzeke Bystrzycę
- proj. most przez rzekę Bystrzyce
- proj. skrzyżowanie typu rondo wg. opracowania Biura Usług Projektowych ,,Drogowiec" ,,Przebudowa skrzyżowania ciągu dróg powiatowycvh nr 2277L, 2287L i 2268L w m. Osmolice"

Inwestor: Powiat Lubelski - Zarząd Dróg Powiatowych w Lublinie z siedzibą w Bełżycach, ul. Żeromskiego 3, 24-200 Bełżyce

Jednostka projektowa: DROGPROJEKT BIURO USŁUG PROJEKTOWYCH

Biuro Usług Projektowych "DROGPROJEKT" Sp. z o.o.
20-150 Lublin, ul. Bursaki 19, e-mail: drogprojekt@wp.pl
tel: +48 81 534 71 30, fax: +48 81 534 71 30

Zadanie: Opracowanie kompleksowej dokumentacji projektowej dla zadania pn.: "Rozebranie istniejącego mostu i budowa nowego przez rzekę Bystrzycę w m. Osmolice w km 2+030 w ciągu drogi powiatowej 2277L wraz z dojazdami"

Stadium dokumentacji: PB/PW

Nazwa rysunku: Orientacyjny schemat romieszczenia tymczasowych tablic F-9 i F-8

Skala: 1:25 000

Egzemplarz nr:

Projektował:	Specjalność	Nr uprawnień	Podpis	Data
Piotr Onuszkiewicz	drogowa	LUB/0265/PWBD/19		12.2020r.
Marcin Kowalski	drogowa	LUB/0108/PBD/18		
Sprawdzający:				
Andrzej Łakomy	drogowa	LUB/0037/POOD/05		

Rysunek nr: 2.1

Nr archiwalny: 05/25/20